


Rakennustoimenpide	Päiväys	Piirustus nr.
Rakennuskohde	Piirustuksen sisältö	
Suunnittelija	Kellarikerroksen seinä; anturattoman seinärakenteen eristäminen	

Mittakaava 1:10

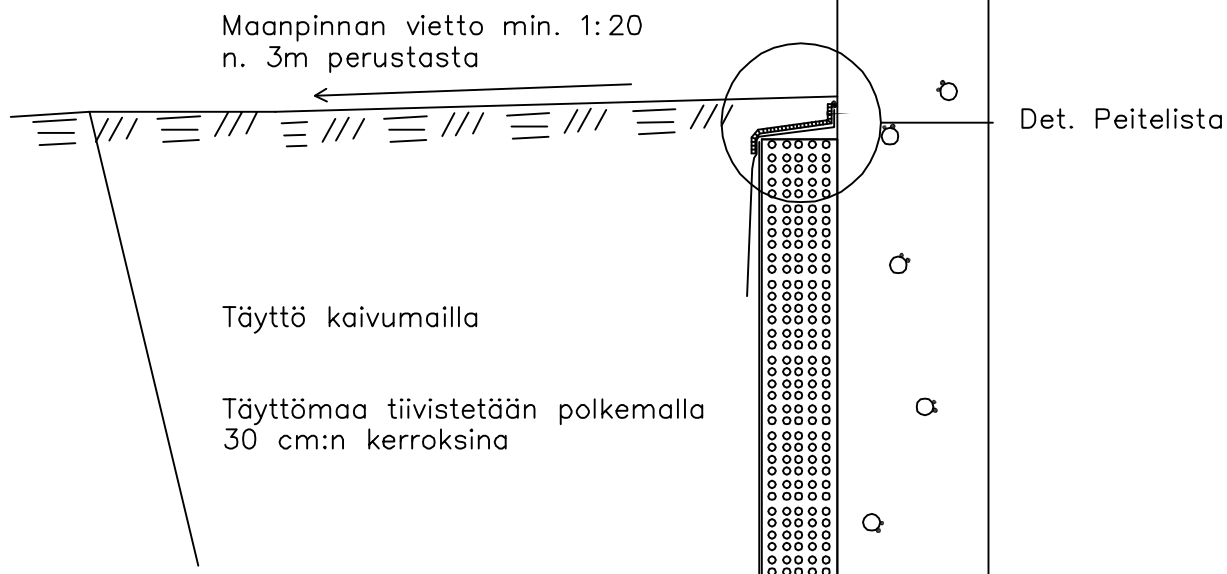

ISODRÄN -levy perusmuurin
ulkopuolella

Termisesti sidottu suodatinkangas kl. 2,
esim. Typar SF40
limitys vähintään 250 mm

Salaojasepeli 8...12 mm
tai salaojasora 2...20 mm

Tuplasalaojaputki PE/PP 110/100

Lattiapinnan ja salaojaputken yläreunan korkeusero on vähintään 400 mm