


HUOMIO! Ainoastaan saneerauskohteisiin

Rakennustoimenpide	Päiväys	Piirustus nr.
Rakennuskohde	Piirustuksen sisältö Tyypik kuva 14	
Suunnittelija	Perusmuurin ulkopuolen eristys, jossa salaojalle louhitaan kanaali.	

Mittakaava 1:10

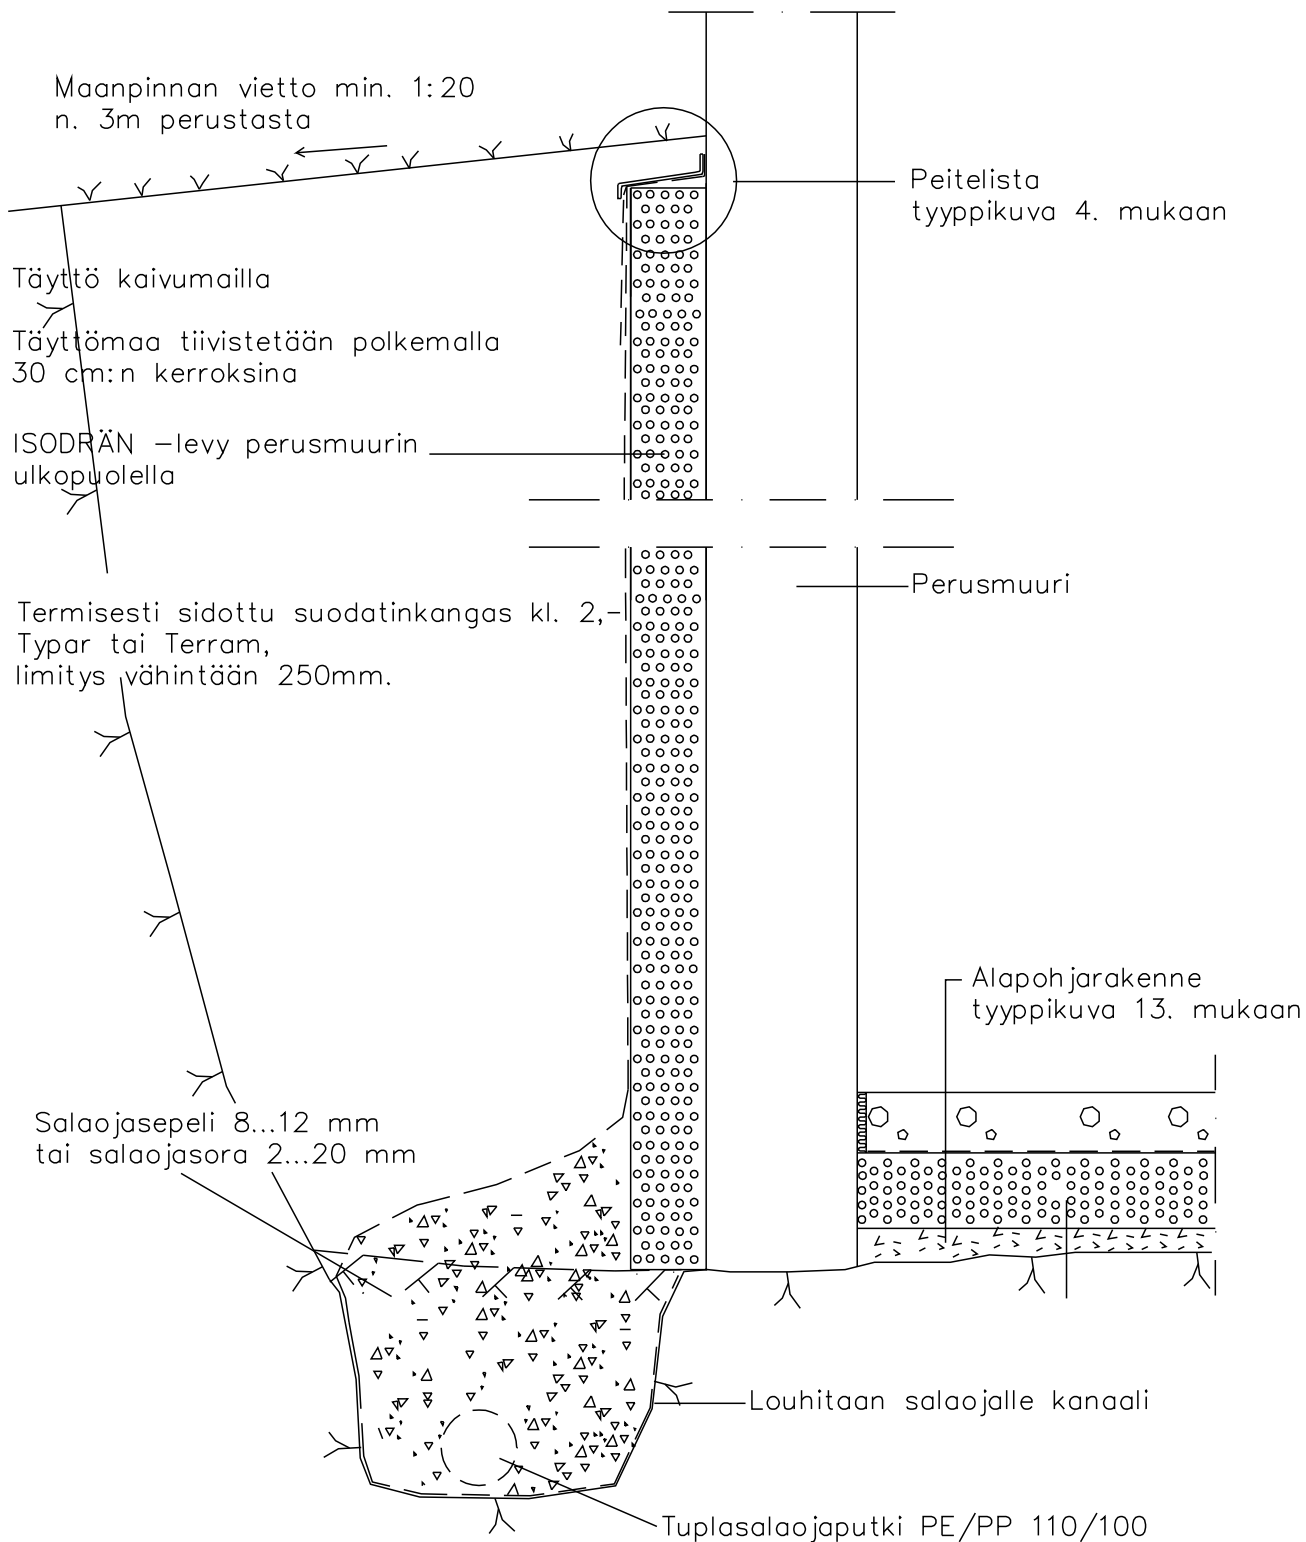

Lattiapinnan ja salaojaputken yläreunan korkeusero on vähintään 400mm.