


Rakennustoimenpide	Päiväys	Piirustus nr.
Rakennuskohde	Piirustuksen sisältö Tyypik kuva 15	
Suunnittelija	Kellarikerroksen seinä; anturallisen seinärakenteen eristäminen	

Mittakaava 1:10

Toteutustapa, jos anturan ja perusmuurin porrastus on  
maksimissaan 50 mm.

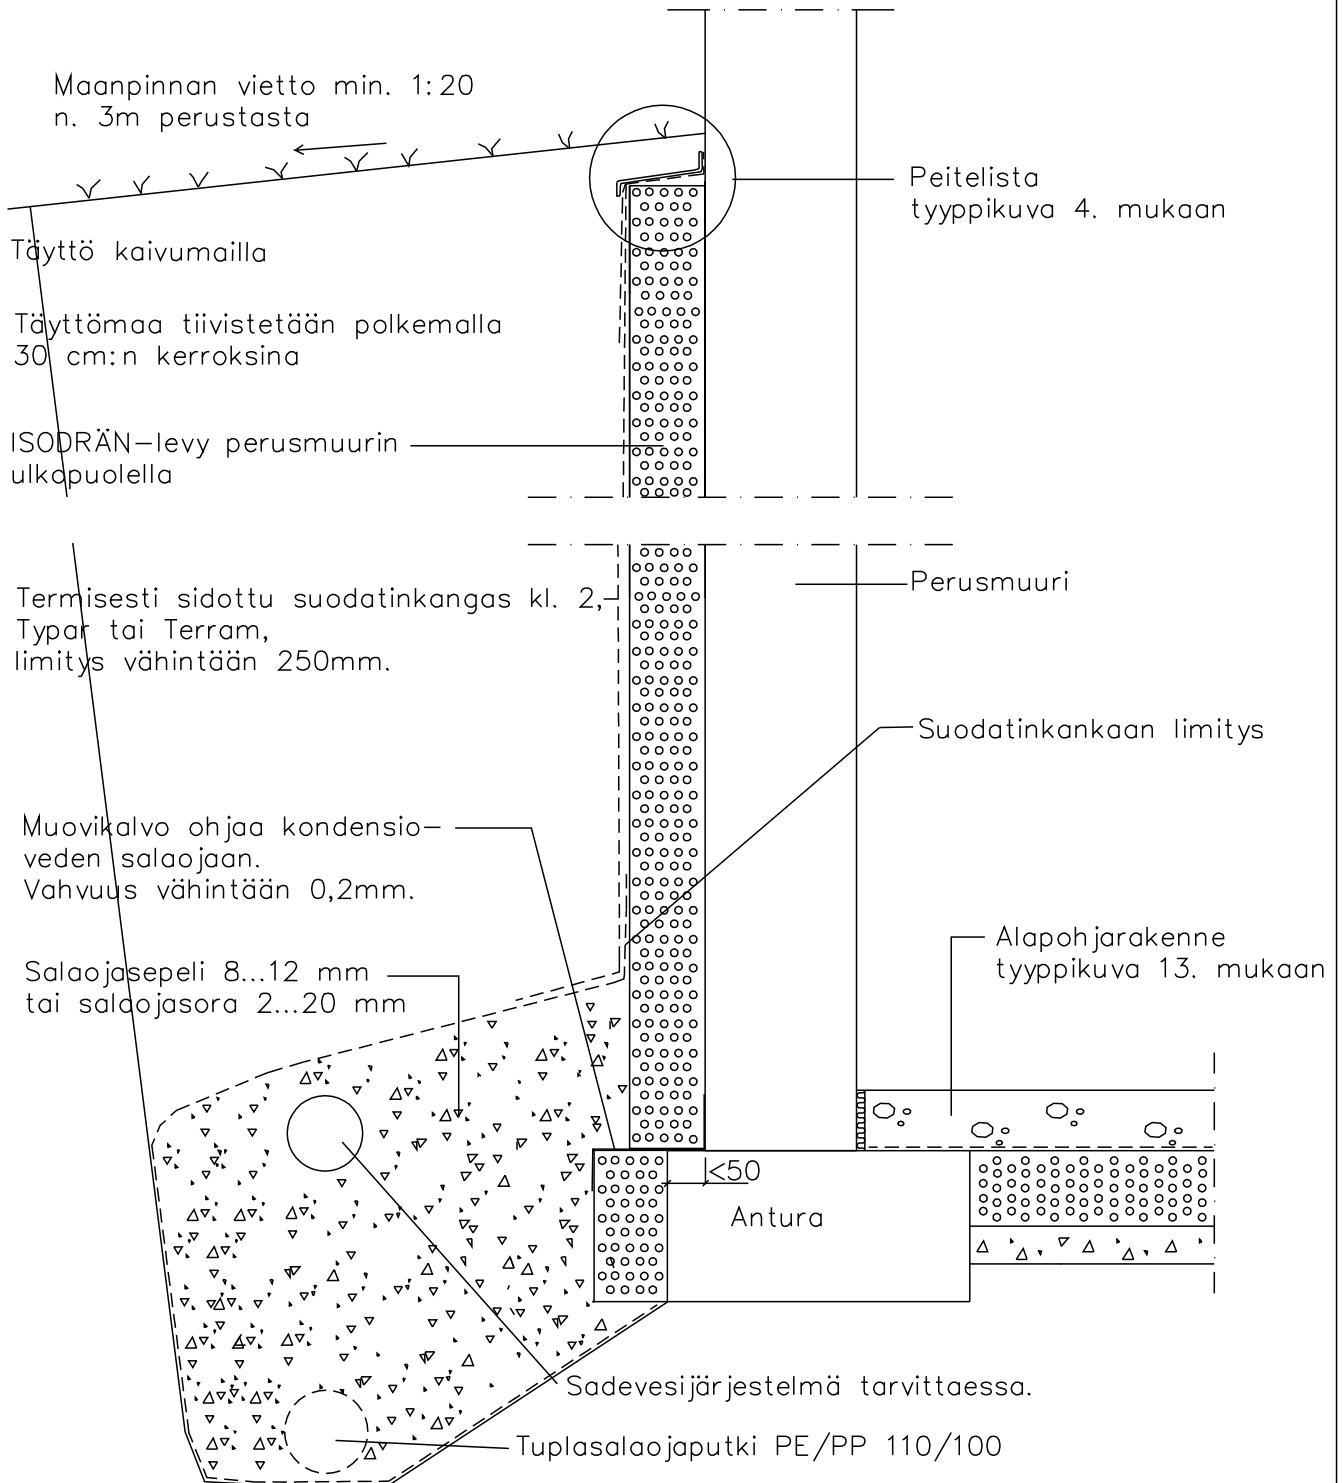

Lattianpinnan ja salaojaputken yläreunan  
korkeusero on vähintään 400 mm